




NEDERLANDS NORMALISATIE-INSTITUUT


Dwarsprofiel

Schaal 1 : 200

Maten in meters

Hoogtematen in meters t.o.v. N.A.P.

   -  = af- of ingraving
-  = ophoging
-  = afgraving met wederaanvulling

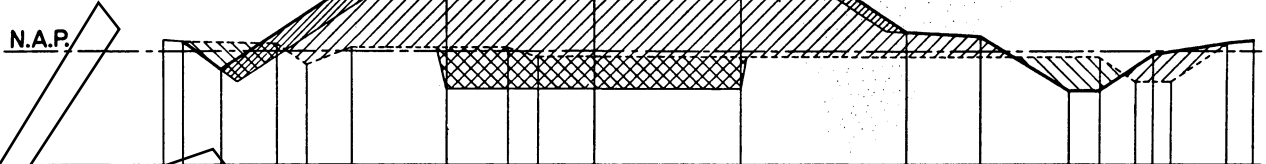

profiel	bestaande hoogte	+0,85	+0,20	-0,35	+0,10	+0,30	-0,15	-0,15	-0,80	-0,80	+0,20														
21	afstand uit het nulpunt	11,40	10,90	9,90	3,90	0,00	3,90	8,25	10,25	12,575	13,40	14,625	16,28	17,50											
	nieuw te maken hoogte	-0,50	1:1½	+3,40	-1,00	1:50	+3,48	-1,00	1:50	+3,40	-1,00	1:1½	+0,50	+0,40	1:1½	-1,05	-1,05	13,40	14,625	1:1½	-0,10				
	dikte van de bekleding loodrecht op het talud gemeten		0,50				0,15		0,25																
1)																									

1) Deze staat kan men naar behoefte uitbreiden.

Nadere aanduidingen



bestaand werk dat moet vervallen; aangeven met een korte streeparcering




bestaand werk dat blijft; aangeven met een getrokken arcering



nieuw te maken werk; aangeven met een getrokken arcering en dikke omranding




gevellijn (grens van de bebouwing)

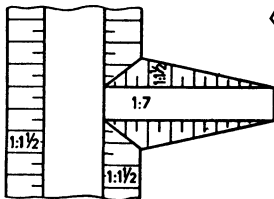


Belopen aangeven indien de schaal van de tekening dit toelaat. De korte lijntjes beginnen aan de kruin van de glooiing. Bij vermelding van de helling deze inschrijven volgens haar richting en aangeven met de verhouding hoogte : aanleg.

Op kleine schaal belopen aangeven als volgt:

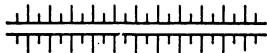

dijk

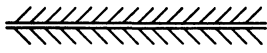

kade 1...2,5 m hoog



kade of wal, minder dan 1 m hoog

Voor aanduidingen op kaarten en tekeningen van bestaande situaties op schaal 1: 2500 en groter, zie NEN 3256.

Technische tekeningen

Aanduidingen op kaarten en tekeningen van uit te voeren werken

Auteursrechten voorbehouden

NEN 115

5e druk, mei 1960
gewijzigd

UDC: 744.4: 624.131.8

Dit document mag slechts op een stand-alone PC worden geïnstalleerd. Gebruik op een netwerk is alleen toegestaan als een aanvullende licentieovereenkomst voor netwerkgebruik met NEN is afgesloten. This document may only be used on a stand-alone PC. Use in a network is only permitted when a supplementary license agreement for us in a network with NEN has been concluded.

Deze norm is opgesteld door commissie B4 (Aanwijzingen voor technische geschriften, tekeningen enz. voor spoorweg- en waterbouwkunde) en aanvaard door groepscommissie B (Aanwijzingen voor technische geschriften, tekeningen, modellen en onderdelen van constructies).

Opmerking

De 1e druk van deze norm is verschenen in 1923, de 4e druk in maart 1943.

Wijzigingen ten opzichte van de 4e druk: de hoogte-aanduiding is naar NEN 3256 overgebracht.

Voorbeeld
Preview

Niets uit deze norm mag worden veelevoudigd en/of openbaar gemaakt door middel van druk, fotocopie, microfilm of op welke andere wijze ook, zonder voorafgaande schriftelijke toestemming van het NNI.

Nederlands Normalisatie-instituut

Polakweg 5, Rijswijk (ZH), telefoon (070) 90 68 00*, telex 32123, postrekening 25301

Bestelformulier

NEN

Stuur naar:

NEN Standards Products & Services
t.a.v. afdeling Klantenservice
Antwoordnummer 10214
2600 WB Delft

NEN Standards Products & Services

Postbus 5059
2600 GB Delft

Vlinderweg 6
2623 AX Delft

T (015) 2 690 390
F (015) 2 690 271

www.nen.nl/normshop

Ja, ik bestel

__ ex. NEN 115:1960 nl Technische tekeningen - Aanduidingen op kaarten en tekeningen van uit te voeren werken € 16.34

Wilt u deze norm in PDF-formaat? Deze bestelt u eenvoudig via www.nen.nl/normshop

Gratis e-mailnieuwsbrieven

Wilt u op de hoogte blijven van de laatste ontwikkelingen op het gebied van normen, normalisatie en regelgeving? Neem dan een gratis abonnement op een van onze e-mailnieuwsbrieven. www.nen.nl/nieuwsbrieven

Retourneren

Fax: (015) 2 690 271
E-mail: klantenservice@nen.nl
Post: NEN Standards Products & Services,
t.a.v. afdeling Klantenservice
Antwoordnummer 10214,
2600 WB Delft
(geen postzegel nodig).

Gegevens

Bedrijf / Instelling _____

T.a.v. _____ O M O V

E-mail _____

Klantnummer NEN _____

Uw ordernummer _____

BTW nummer _____

Postbus / Adres _____

Postcode _____

Plaats _____

Telefoon _____

Fax _____

Factuuradres (indien dit afwijkt van bovenstaand adres)

Postbus / Adres _____

Postcode _____

Plaats _____

Datum _____

Handtekening _____

Voorwaarden

- De prijzen zijn geldig tot 31 december 2016, tenzij anders aangegeven.
- Alle prijzen zijn excl. btw, verzend- en handelingskosten en onder voorbehoud bij o.m. ISO- en IEC-normen.
- Bestelt u via de normshop een pdf, dan betaalt u geen handeling en verzendkosten.
- Meer informatie: telefoon (015) 2 690 391, dagelijks van 8.30 tot 17.00 uur.
- Wijzigingen en typfouten in teksten en prijsinformatie voorbehouden.
- U kunt onze algemene voorwaarden terugvinden op: www.nen.nl/leveringsvoorwaarden.